


KATASTER  
DRUH POVRCHU  
VZDIALENOSŤ ŠACHIET  
OZNAČENIE ŠACHIET

Lazany				
cesta asfaltová				
43.34	50.00	50.00	42.21	48.46
Š34-1A	Š196/178.9°	Š197/179.4°	Š198	Š199/179.5°
Š199A				

SMEROVÉ POMERY

POZDĹŽNY PROFIL:  
STOKA 1AC  
MIERKA 1:1000/100

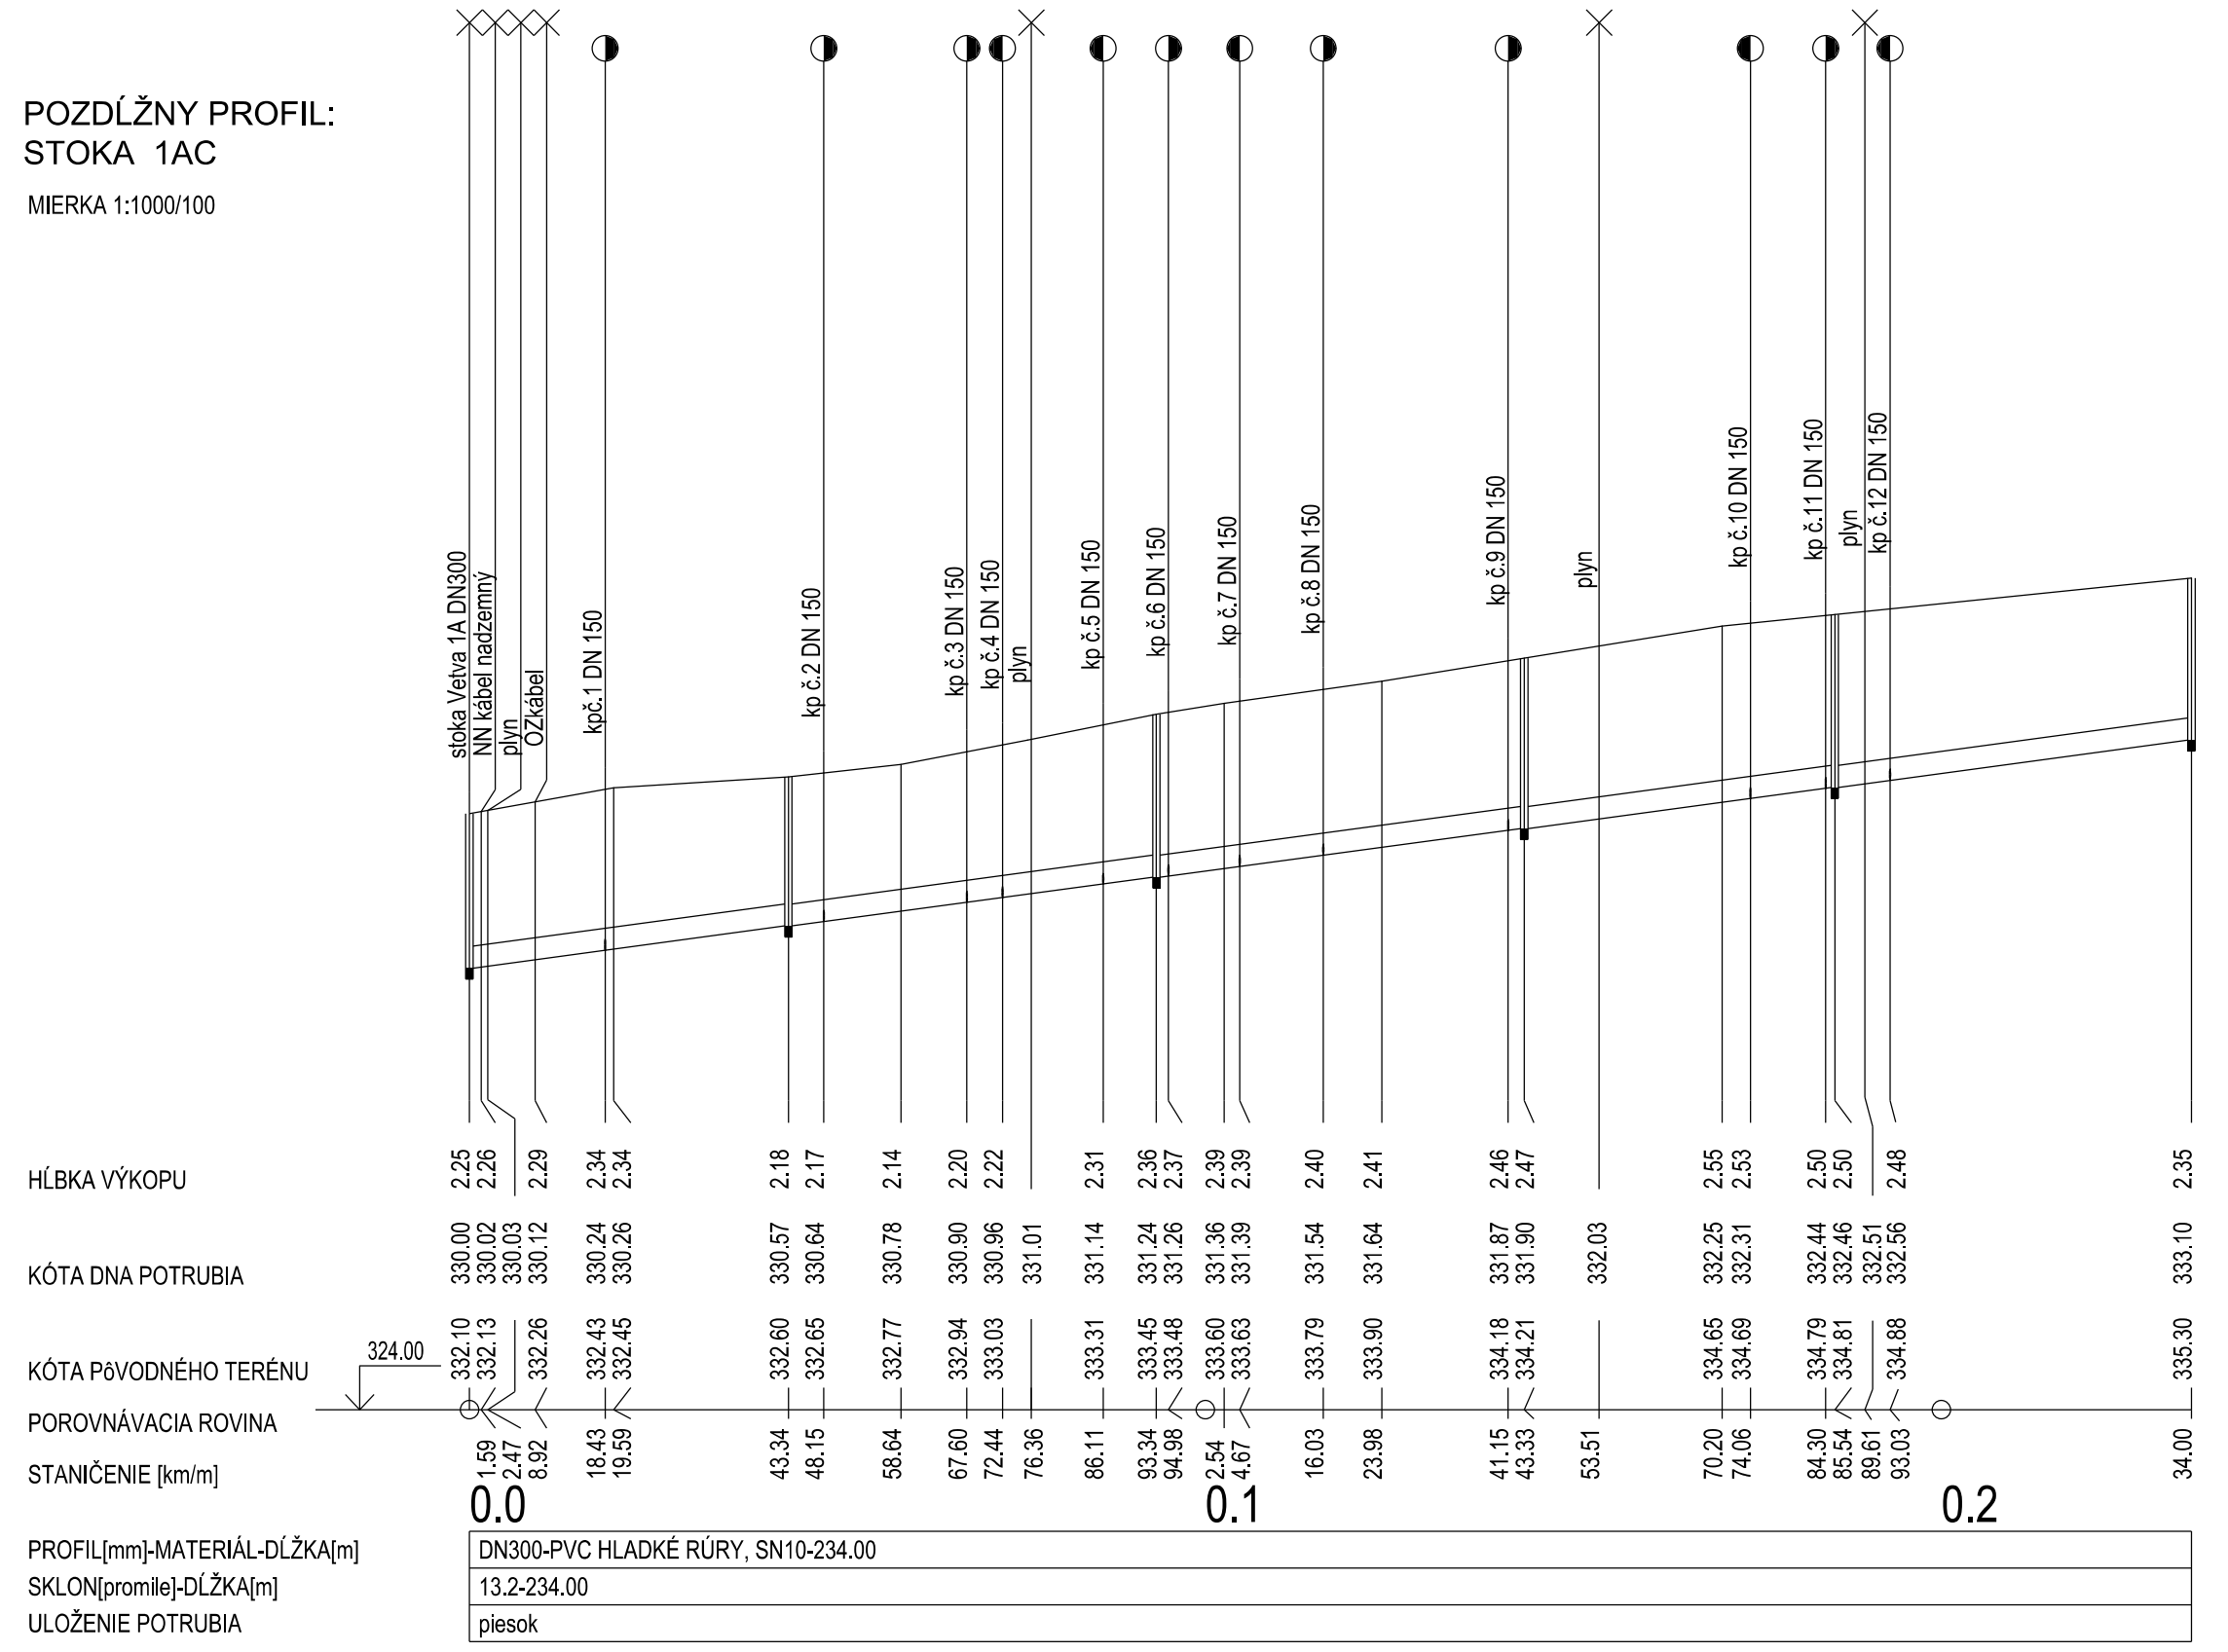


KATASTER  
DRUH POVRCHU  
VZDIALENOSŤ ŠACHIET  
OZNAČENIE ŠACHIET

Lazany		
cesta asfaltová		
39.41	39.64	
Š32-1A	Š193/188.1°	Š194/180.5°
Š195		

SMEROVÉ POMERY

POZDĹŽNY PROFIL:  
STOKA 1AD  
MIERKA 1:1000/100

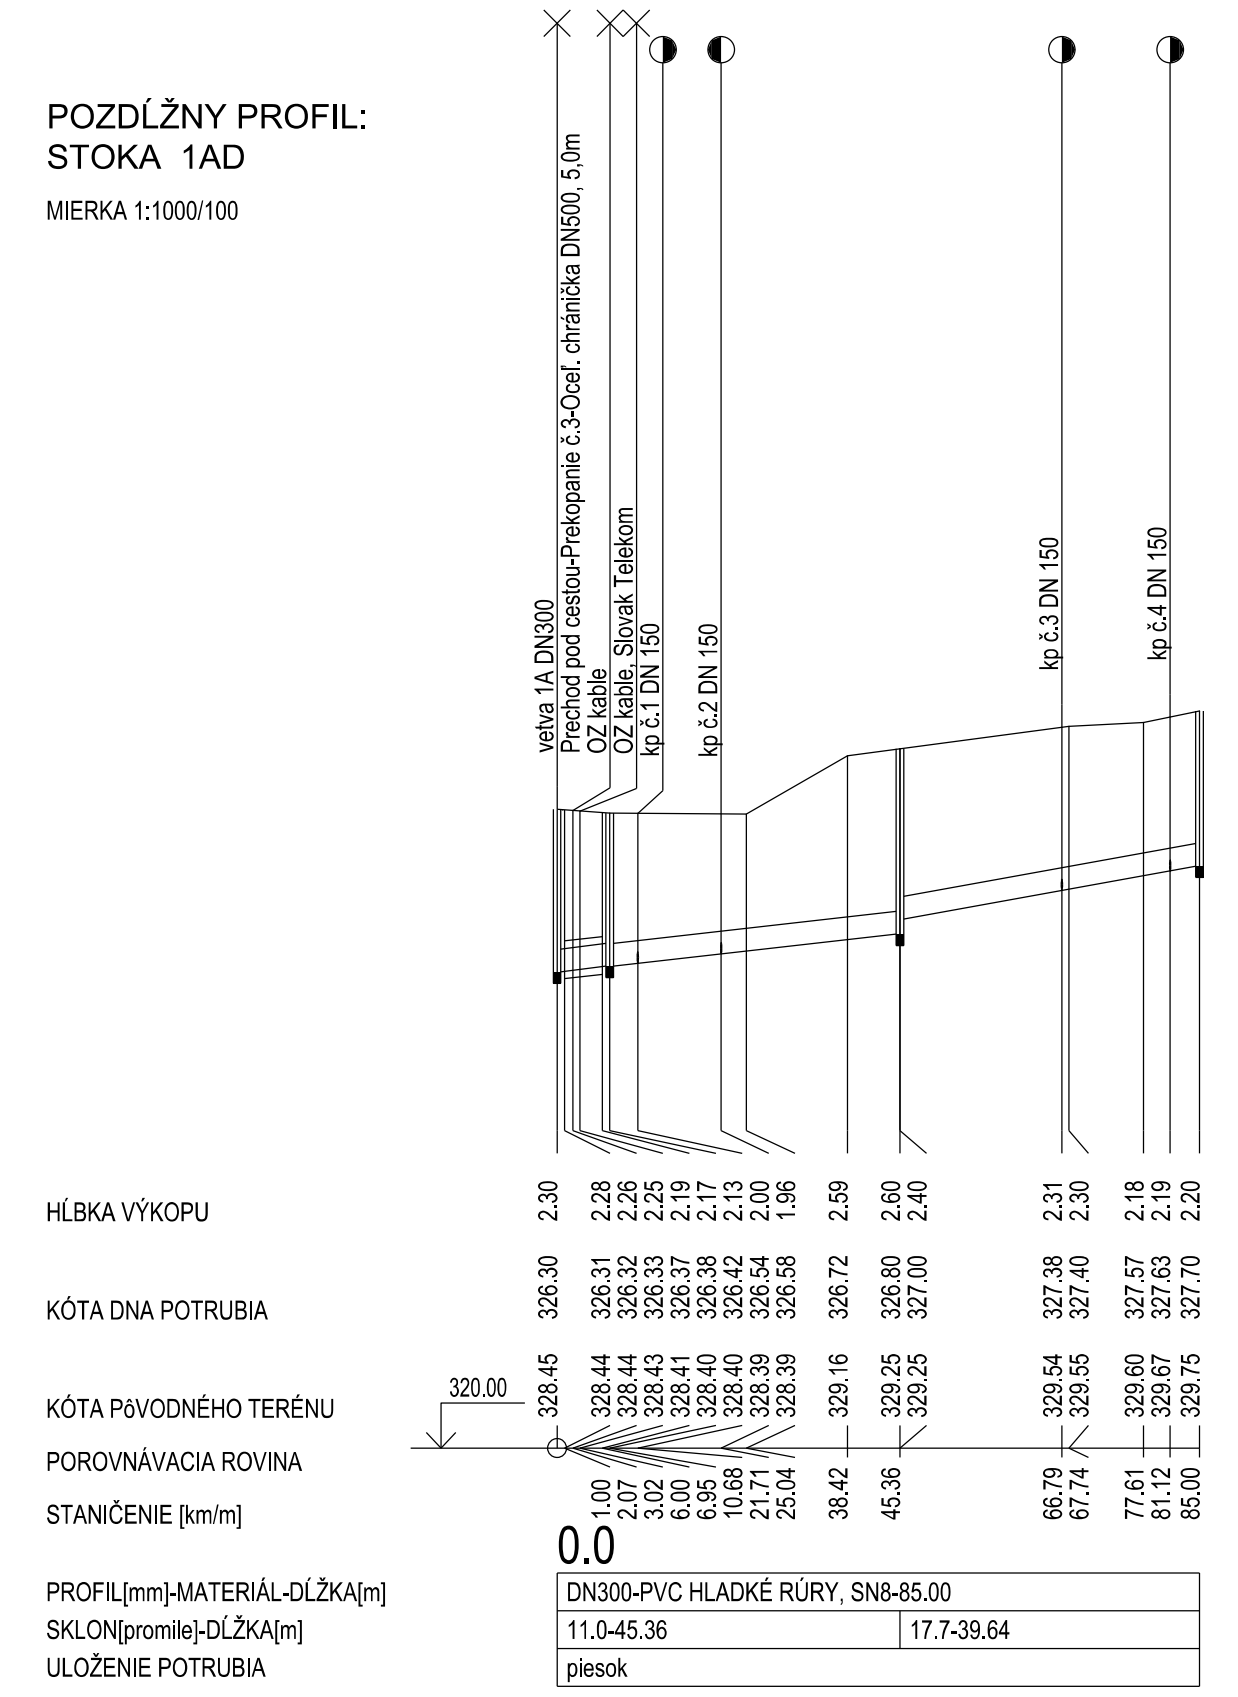


KATASTER  
DRUH POVRCHU  
VZDIALENOSŤ ŠACHIET  
OZNAČENIE ŠACHIET

Lazany				
cesta asfaltová				
48.81	50.00	50.00	34.19	
Š29-1A	Š189	Š190	Š191/180.6°	Š192

SMEROVÉ POMERY

POZDĹŽNY PROFIL:  
STOKA 1AE  
MIERKA 1:1000/100

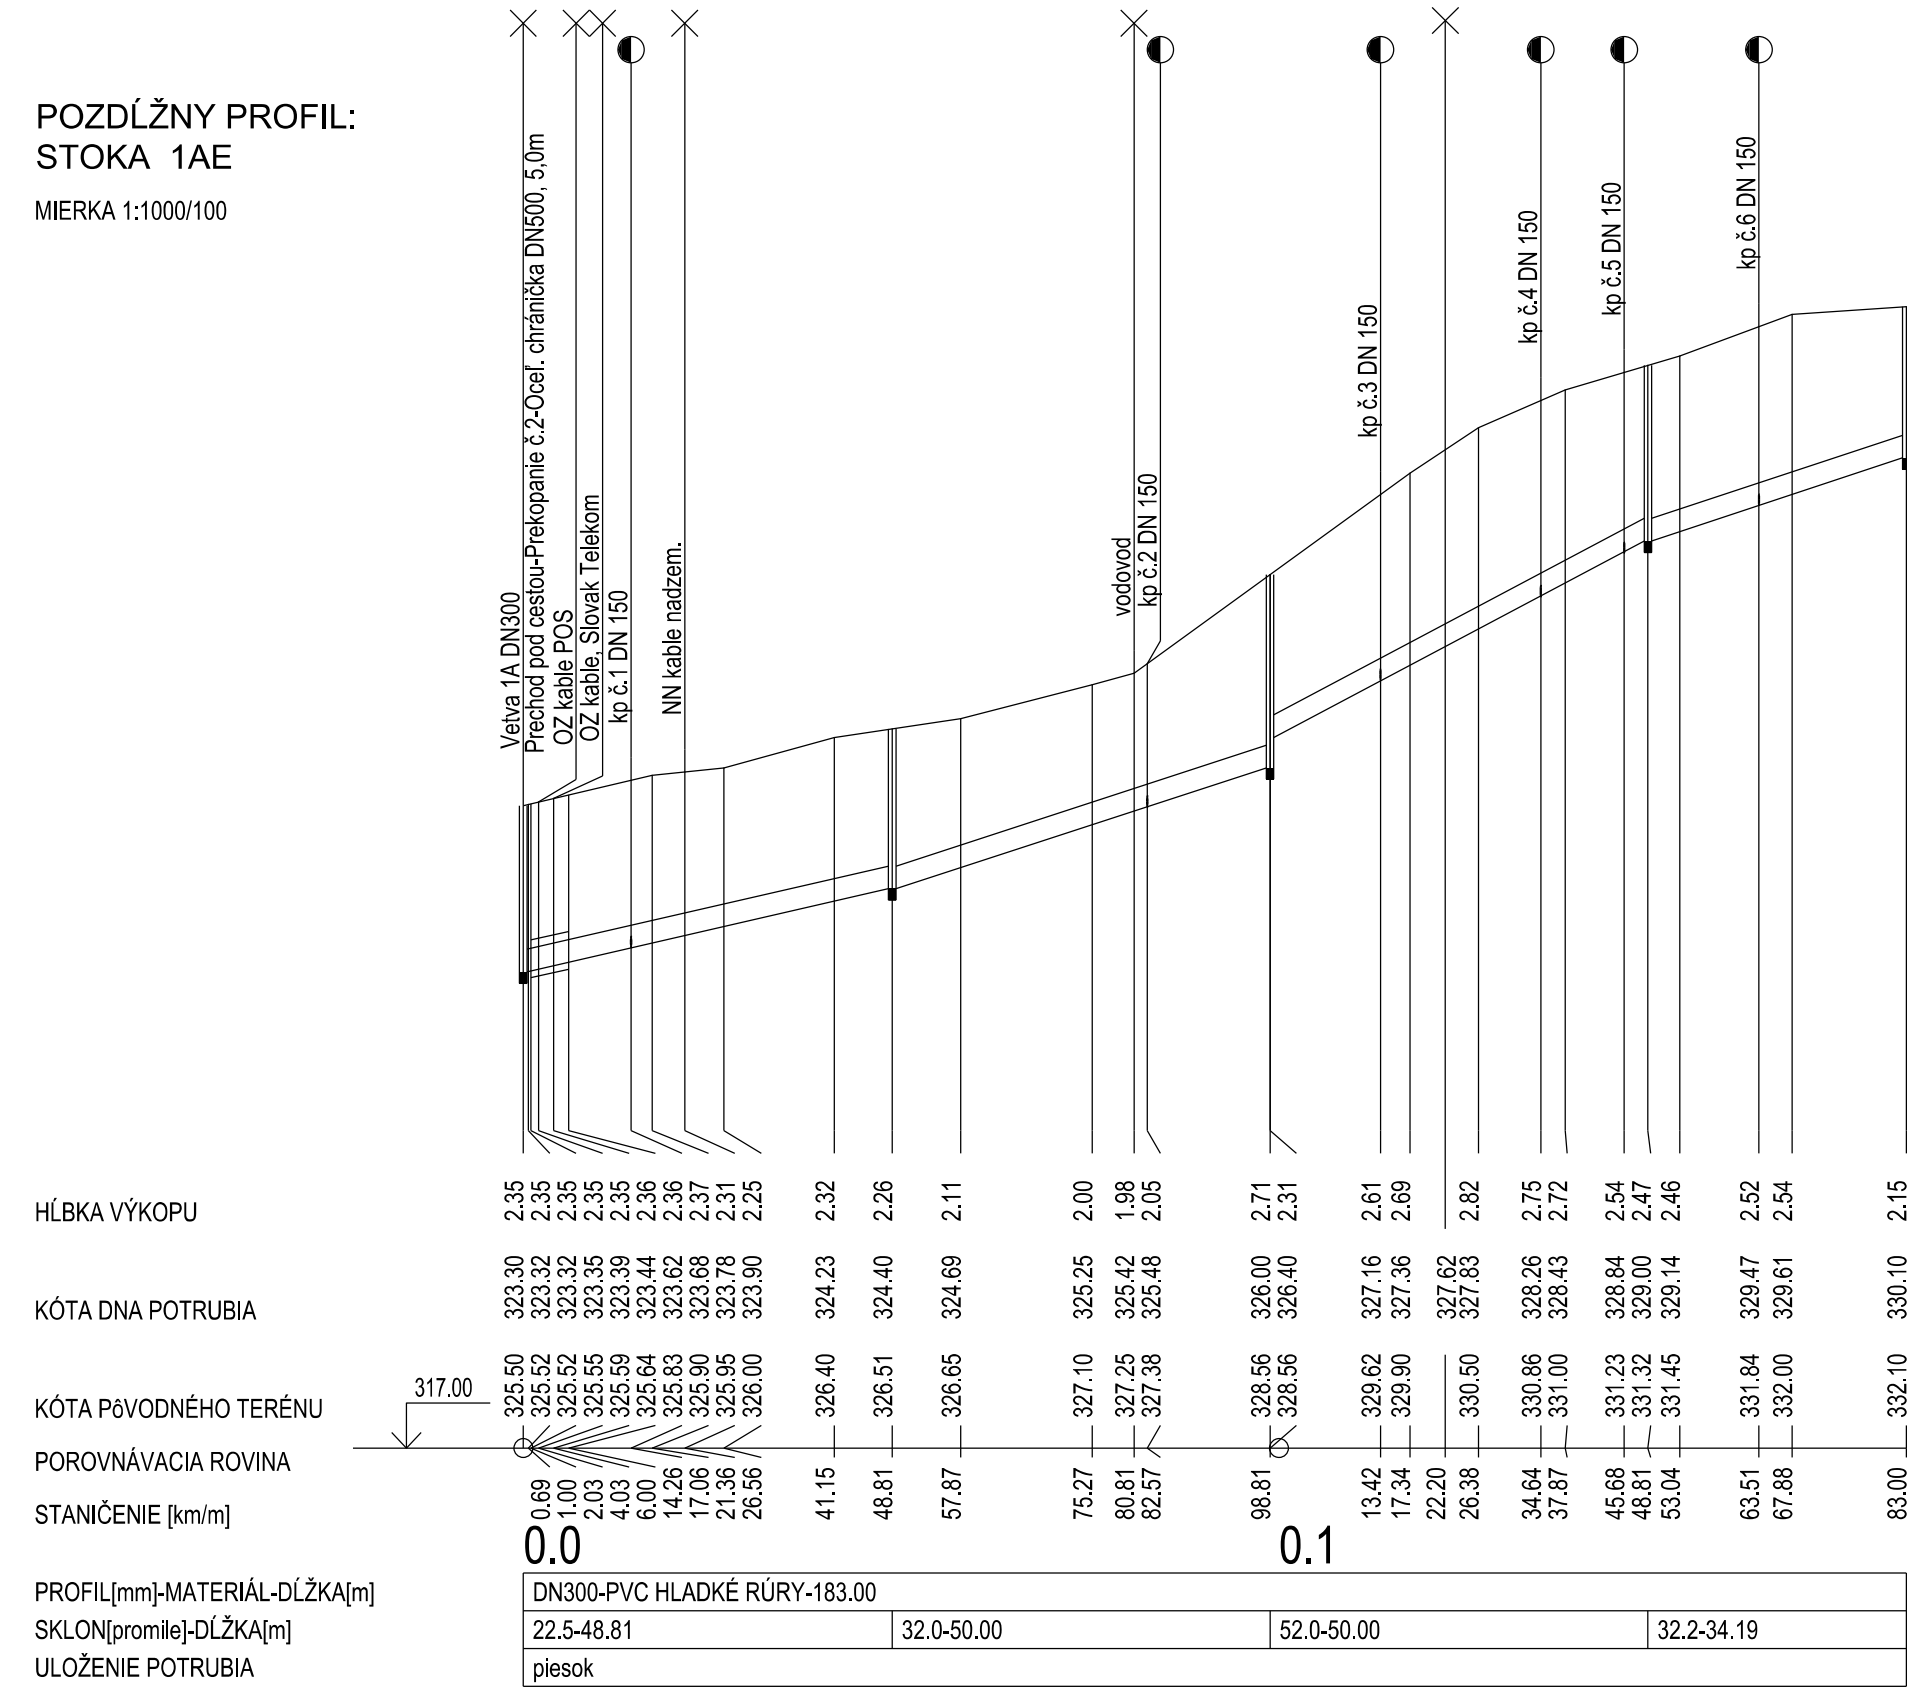


KATASTER  
DRUH POVRCHU  
VZDIALENOSŤ ŠACHIET  
OZNAČENIE ŠACHIET

Lazany				
cesta asfaltová				
49.25	50.00	28.00	32.75	
Š25-1A	Š185/183.6°	Š186/182.3°	Š187/181.3°	Š188

SMEROVÉ POMERY

POZDĹŽNY PROFIL:  
STOKA 1AF  
MIERKA 1:1000/100

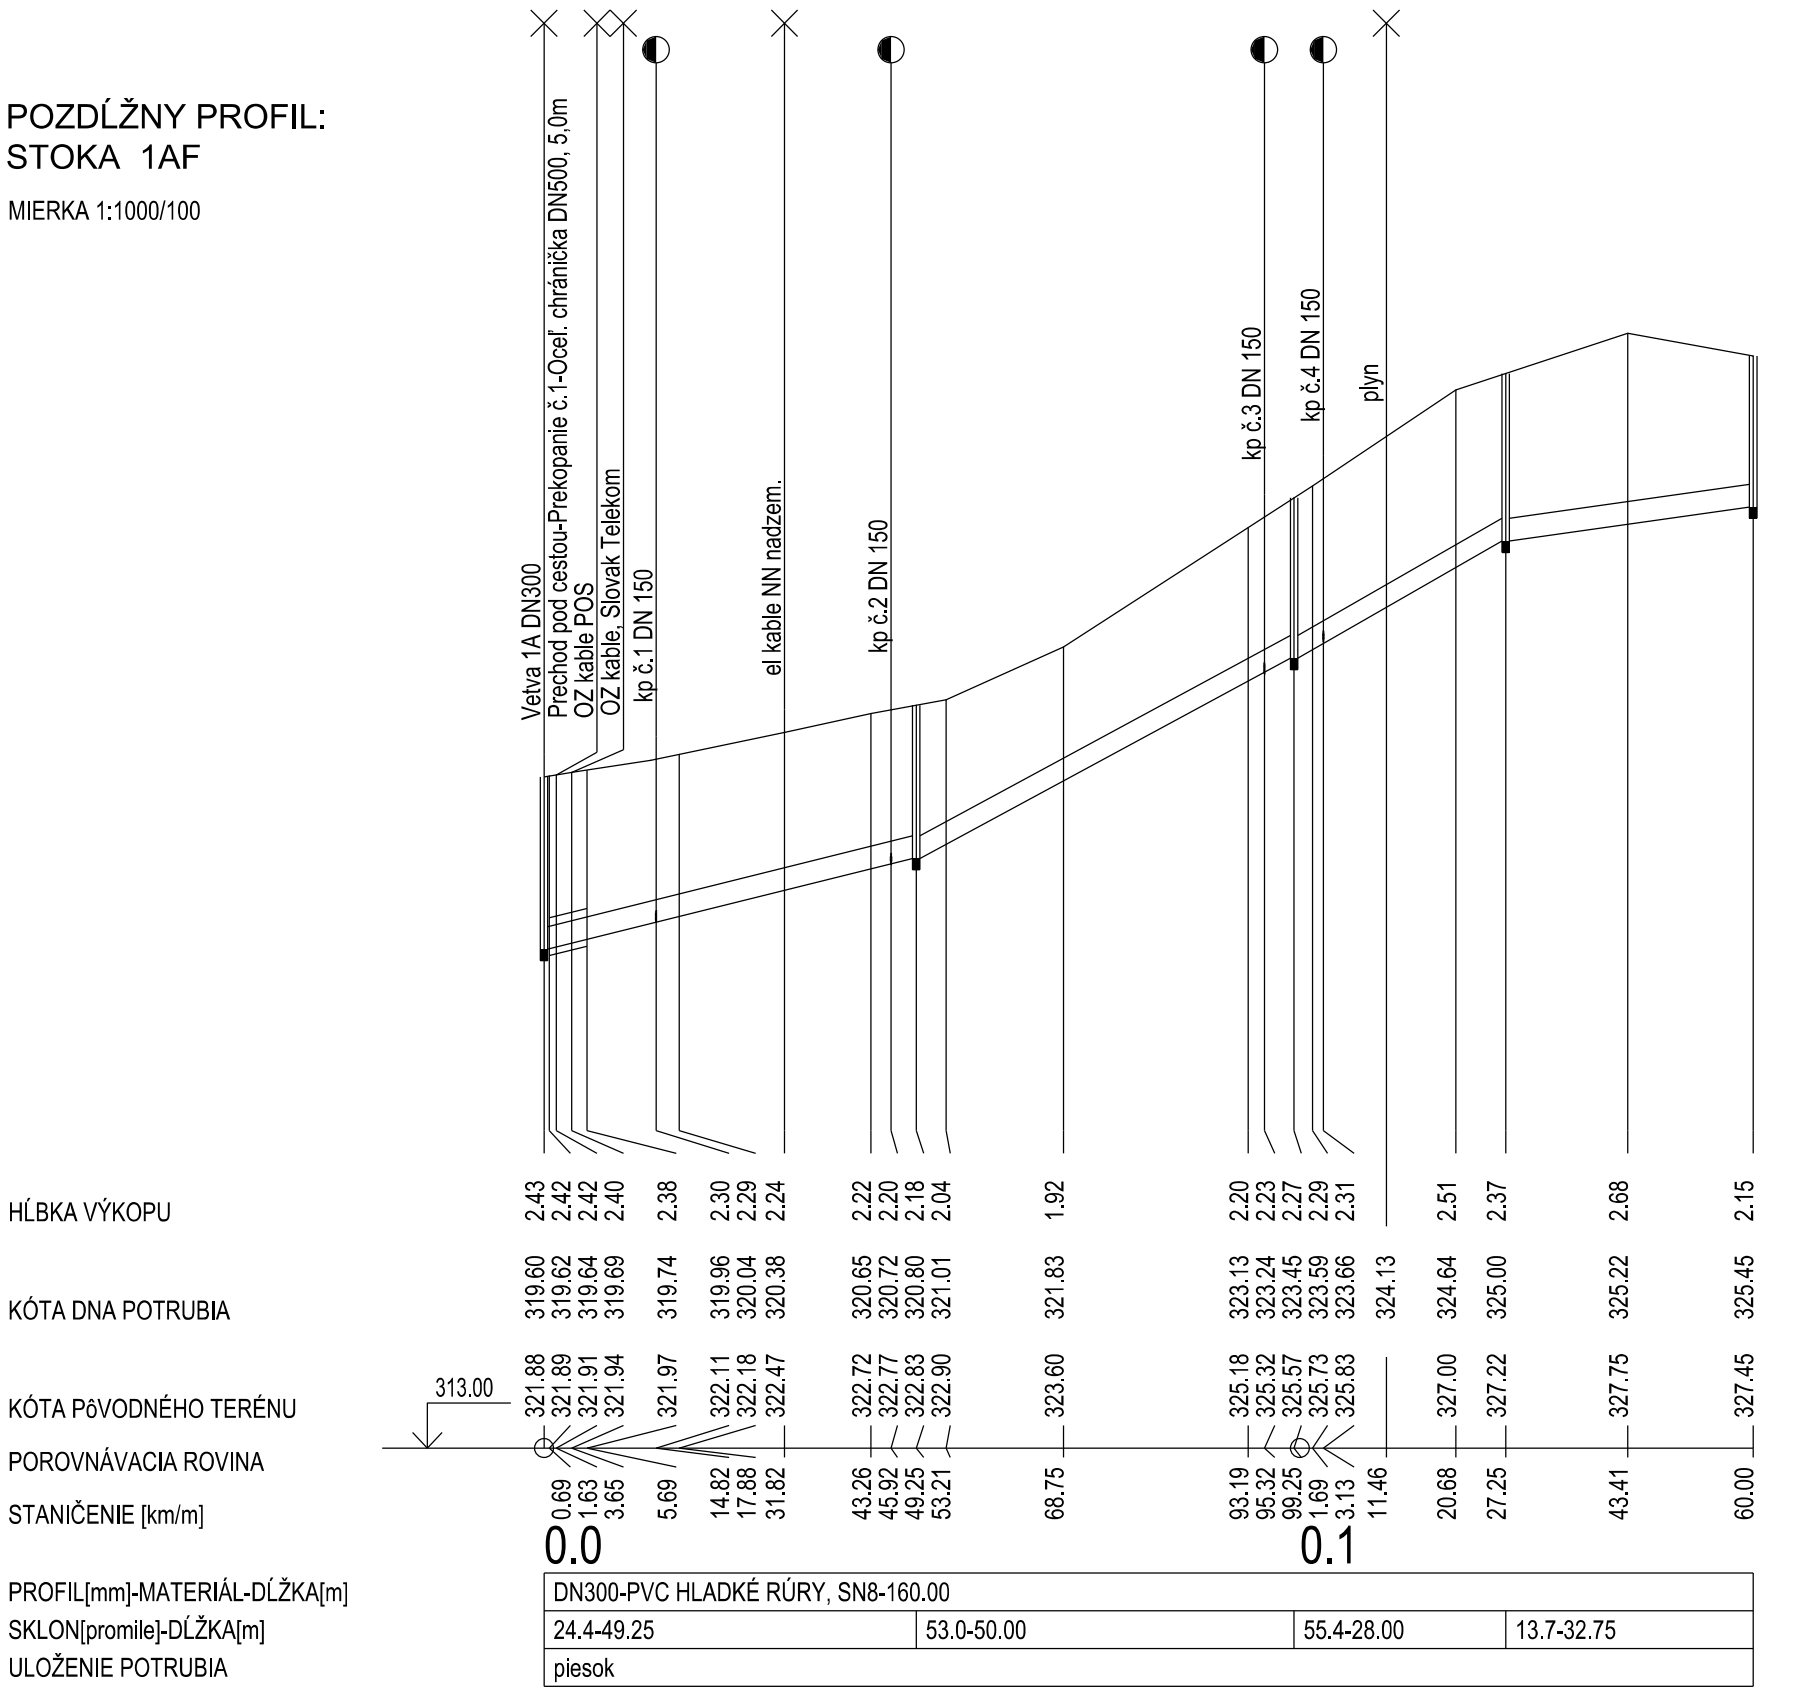

Zhotoviteľ stavby :

Projektant : **HYCO PROJEKT a.s.**  
 Prievovská 55, 825 46 BRATISLAVA  
 148-02/43-103-900

DOKUMENTÁCIA PRE REALIZÁCIU STAVBY

Vypracoval : ING. S. JANCOVÁ <i>Janová</i>	H I P : ING. KRČMÁRIK <i>Krčmárik</i>	Kontrola : ING. SIROTA <i>Sirota</i>
Kreslil : Investor : Stredoslovenská vodárenská spoločnosť, a.s. Banská Bystrica		

Akcia :	SÚSTAVA NA ODKANALIZOVANIE A ČISTENIE ODPADOVÝCH VÔD V OKRESE PŘIEVIDZA AGLOMERÁCIA NEDOŽERY BREZANY E - DOKUMENTÁCIA STAVEBNÝCH OBJEKTOV	Formát : 6A4
Dátum :	12.2017	
Arch. č. :	0337	
Zák. číslo :	22/2017	
Mierka :	1000/100	
Príloha :	SO 02 OBEC LAZANY POZDĹŽNE PROFILY POZDĹŽNY PROFIL - STOKA 1AC, 1AD, 1AE, 1AF	Č. prílohy : Č. súpravy :
		E.2.3.8