


ZÁVÄZNÝ POKYN PRE BUDOVANIE BETÓNOVÝCH OHRÁD HROBOV V OBCI LAZANY

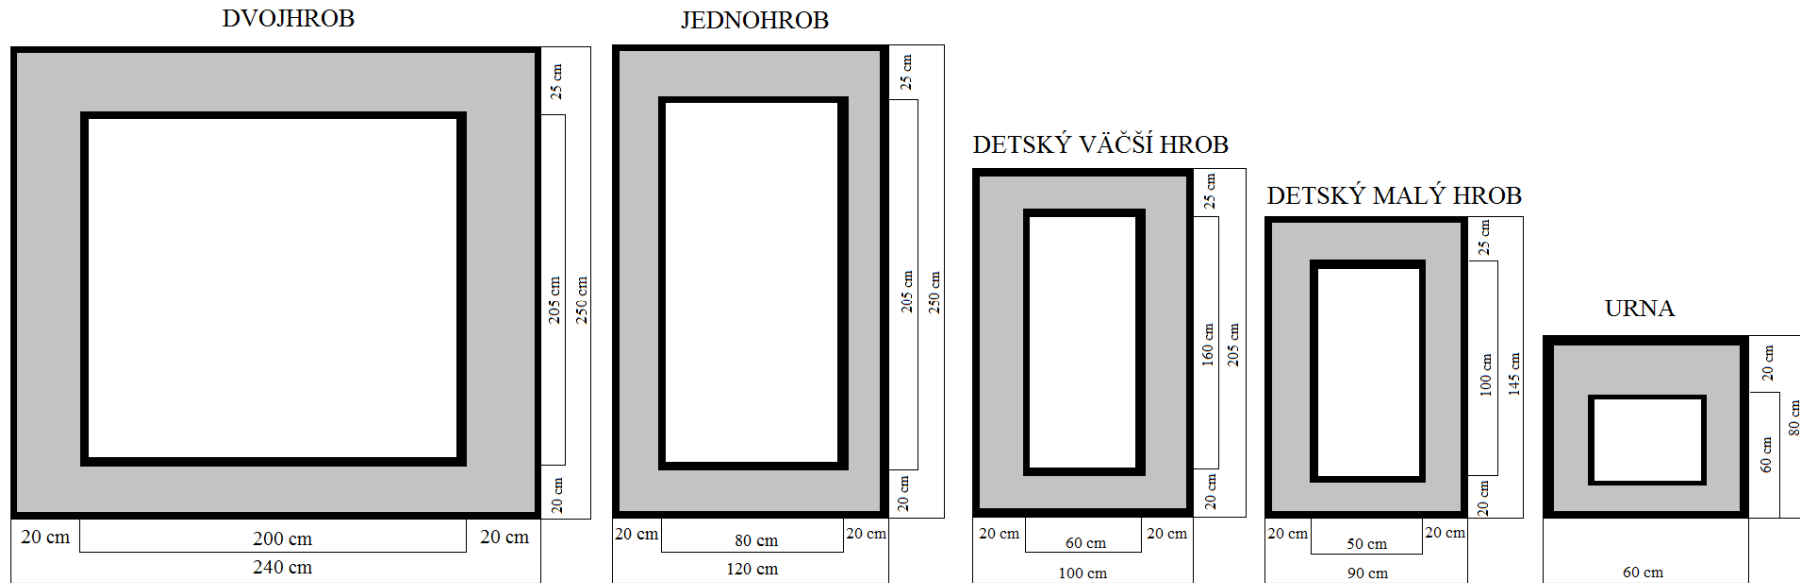

So záväzným pokynom pre budovanie betónových ohrád hrobov v obci Lazany bol oboznámený:

(meno, priezvisko a adresa trvalého pobytu)

V Lazanoch, dňa _____

_____ podpis občana